ΕΦΗΜΕΡΙΔΑ ΤΗΣ ΚΥΒΕΡΝΗΣΕΩΣ

ΤΗΣ ΕΛΛΗΝΙΚΗΣ ΔΗΜΟΚΡΑΤΙΑΣ

21 Αυγούστου 2017 | ΤΕΥΧΟΣ ΤΕΤΑΡΤΟ | Αρ. Φύλλου **207**

ΠΕΡΙΕΧΟΜΕΝΑ

ΑΠΟΦΑΣΕΙΣ

ΑΠΟΦΑΣΕΙΣ

Αριθμ. 44860 (1)

Καθορισμός των ορίων αιγιαλού στην περιοχή «Οικισμός Περάματος - Λιμάνι», Δ.Ε. Γέρας, Δήμου Λέσβου.

Ο ΣΥΝΤΟΝΙΣΤΗΣ
ΑΠΟΚΕΝΤΡΩΜΕΝΗΣ ΔΙΟΙΚΗΣΗΣ ΑΙΓΑΙΟΥ

Έχοντας υπόψη:

1. Τις διατάξεις των άρθρων 6 και 280 του ν. 3852/2010 (ΦΕΚ 87/Α/7-6-2010) «Νέα Αρχιτεκτονική της Αυτοδιοίκησης και της Αποκεντρωμένης Διοίκησης- Πρόγραμμα Καλλικράτης», όπως ισχύει.

• Των άρθρων 28 και 28Α του ν. 4325/2015 «Εκδημοκρατισμός της Διοίκησης - Καταπολέμηση της Γραφειοκρατίας και Ηλεκτρονική Διακυβέρνηση. Αποκατάσταση αδικιών και άλλες διατάξεις» (ΦΕΚ 47 τ.Α΄/2015),

• του π.δ. 143/2010 (ΦΕΚ 236/τ.Α΄/27-12-2010) «Οργανισμός της Αποκεντρωμένης Διοίκησης Αιγαίου», όπως ισχύει.

2. Την υπ' αριθ. 14192/15-05-2017 (ΦΕΚ 250/Υ.Ο.Δ.Δ./26.05.2017) απόφαση του Υπουργού Εσωτερικών περί διορισμού του Νικόλαου Θεοδωρίδη ως Συντονιστή της Α.Δ. Αιγαίου.

3. Την υπ' αριθμ. 32906/6-6-2017 (ΦΕΚ 2033/τ.Β'/13-6-2017) απόφαση του Συντονιστή Αποκεντρωμένης Διοίκησης Αιγαίου σχετικά με την μεταβίβαση αρμοδιοτήτων και παροχή εξουσιοδότησης υπογραφής διοικητικών πράξεων και εγγράφων «Με εντολή Συντονιστή Αποκεντρωμένης Διοίκησης Αιγαίου» στον Προϊστάμενο της Γενικής Διεύθυνσης Εσωτερικής Λειτουργίας της ΑΔΑ και στους Προϊσταμένους των οργανικών μονάδων αυτής.

4. Τις διατάξεις του ν. 2971/2001 (ΦΕΚ 285/Α/19-12-2001) «Αιγιαλός, παραλία και άλλες διατάξεις» όπως τροποποιήθηκε και ισχύει καθώς και το άρθρο 11 του ν. 4281/2014 (ΦΕΚ 160/τ.Α΄/08-08-2014).

5. Τις διατάξεις του άρθρου 89 του π.δ. 284/1988 «Οργανισμός του Υπουργείου Οικονομικών», όπως τροποποιήθηκε και ισχύει.

6. Τις διατάξεις του άρθρου 46 παρ. 21 του ν. 3220/2004 "Μέτρα αναπτυξιακής πολιτικής κ.λπ." (ΦΕΚ 15/τ.Α΄) (ΦΕΚ 15/τ.Α΄/28-01-2004), δυνάμει των οποίων οι αρμοδιότητες του Υπουργού Οικονομίας και Οικονομικών, οι οποίες ανήκαν ή είχαν μεταβιβαστεί στους Νομάρχες μέχρι την έναρξη λειτουργίας των Νομαρχιακών Αυτοδιοικήσεων και αφορούν θέματα των Υπηρεσιών του Υπουργείου Οικονομίας και Οικονομικών, που εξαιρέθηκαν από την κατάργηση με τις διατάξεις της παρ. 2 του άρθρου 39 του ν. 2218/1994» περιέρχονται στον Γενικό Γραμματέα της Περιφέρειας, εκτός των θεμάτων της Υ.Δ.Ε.

7. Την από 03-05-2017 έκθεση της κατά το άρθρο 3 του ν. 2971/2001 αρμόδιας επιτροπής για τον καθορισμό των ορίων αιγιαλού στην περιοχή «Οικισμός Περάματος-Λιμάνι», Δ.Ε. Γέρας, Δήμου Λέσβου, καθώς και το κτηματογραφικό - υψομετρικό διάγραμμα του Χαραλάμπου Ε. Κρικλάνη, τοπογράφου μηχανικού, κλίμακας 1:500, σε μία (1) πινακίδα που συντάχθηκε το Φεβρουάριο 2017 και θεωρήθηκε από την Ελένη Μητρίτσα, ΠΕ/Α Μηχανικών, τοπογράφο μηχανικό, υπάλληλο του Αυτοτελούς Γραφείου Δημόσιας Περιουσίας Λέσβου στις 03-05-2017.

8. Το με Α.Π. 1874/14-07-2017 έγγραφο του Αυτοτελούς Γραφείου Δημόσιας Περιουσίας Λέσβου, με το οποίο ενημερώνει την Υπηρεσία μας ότι η περιοχή του καθορισμού δεν εμπίπτει στις περιοχές που εξαιρούνται από την ανάρτηση και δεν εμπίπτει στις περιοχές που αίρεται ο κοινόχρηστος χαρακτήρας του αιγιαλού σύμφωνα με το ΕΜΠ. Φ.900/40/827227/Σ.366/19-07-2015 εμπιστευτικό έγγραφο του Γ.Ε.Σ., αποφασίζουμε:

Α. Επικυρώνουμε την από 03-05-2017 έκθεση της κατά το άρθρο 3 του ν. 2971/2001 αρμόδιας επιτροπής για τον καθορισμό των ορίων αιγιαλού στην περιοχή «Οικισμός Περάματος - Λιμάνι», Δ.Ε. Γέρας, Δήμου Λέσβου,

καθώς και το κτηματογραφικό -υψομετρικό διάγραμμα του Χαραλάμπου Κρικλάνη, τοπογράφου μηχανικού, κλίμακας 1:500, σε μία (1) πινακίδα που συντάχθηκε το Φεβρουάριο 2017 και θεωρήθηκε από την Ελένη Μητρίτσα, ΠΕ/Α Μηχανικών, τοπογράφο μηχανικό, υπάλληλο του Αυτοτελούς Γραφείου Δημόσιας Περιουσίας Λέσβου στις 03-05-2017.

Β. Τον καθορισμό επί του ανωτέρω κτηματογραφικού - υψομετρικού διαγράμματος:

1. Την οριογραμμή αιγιαλού με κόκκινη συνεχή πολυγωνική γραμμή, με τα σημεία 1, 2, 3 έως 25.

2. Δεν καθορίζεται ζώνη παραλίας διότι εξυπηρετούνται οι σκοποί που αναφέρονται στο άρθρο 1 του ν. 2971/2001 από την κοινόχρηστη παραλιακή οδό.

3. Δεν υπάρχει παλαιός αιγιαλός.

4. Η εξάρτηση έγινε σύμφωνα με το Ελληνικό Γεωδαιτικό Σύστημα Αναφοράς (ΕΓΣΑ).

ΕΚΘΕΣΗ

Επιτροπής αιγιαλού και παραλίας της παρ. 1 του άρθρου 3 του ν. 2971/2001, χωρικής αρμοδιότητας Λέσβου, που αφορά τον καθορισμό των ορίων αιγιαλού και παραλίας στην περιοχή «Οικισμός Περάματος-Λιμάνι», Δ.Ε. Γέρας, Δήμου Λέσβου.

Στη Μυτιλήνη την 3-5-2017, η Επιτροπή αιγιαλού και παραλίας που αποτελείται από τους:

1. Ελένη Μητρίτσα, ΠΕ/Α Μηχανικών, υπεύθυνη του Αυτοτελούς Γραφείου Δημόσιας Περιουσίας Λέσβου, νόμιμη αναπληρώτρια του Διευθυντή Περιφερειακής Δ/νσης Δημόσιας Περιουσίας Αιγαίου, ως πρόεδρος, τούτου νομίμως κωλυομένου,

2. Σταύρο Δαλιακόπουλο, ΤΕ/Α Μηχανικών, υπάλληλο του Αυτοτελούς Γραφείου Δημόσιας Περιουσίας Λέσβου ως αναπληρωματικό μέλος της Αρτέμιδος Καραγεωργίου, υπαλλήλου της Περιφερειακής Δ/νσης Δημόσιας Περιουσίας Αιγαίου, τούτης νομίμως κωλυόμενης.

3. Νικόλαο Πασσάδη, Πλοίαρχο Λ.Σ., Λιμενάρχη Μυτιλήνης, ως μέλος.

4. Θεοδώρα Ζαφειρίου, ΠΕ/Α Μηχανικών, Προϊσταμένη της ΥΔΟΜ του Δήμου Λέσβου, ως μέλος και

5. Ευγενία Κουτσίδου, ΠΕ/Α Περιβ/γων, αναπληρώτρια Προϊστάμενη της Δ/νσης Περιβάλλοντος και Χωρικού Σχεδιασμού Βορείου Αιγαίου της Αποκεντρωμένης Διοίκησης Αιγαίου, ως μέλος και γραμματέα, τον Δημήτριο Καμίτσο, ΠΕ/Α Μηχανικών υπάλληλο του Αυτοτελούς Γραφείου Δημόσιας Περιουσίας Λέσβου, νόμιμο αναπληρωτή της Βικτωρίας Λεμποτέση υπαλλήλου της Περιφερειακής Δ/νσης Δημόσιας Περιουσίας Αιγαίου, παρέστη στο κατάστημα όπου εδρεύει το Αυτοτελές Γραφείο Δημόσιας Περιουσίας Λέσβου, όπως συγκλήθηκε με την πρόσκληση του Προέδρου της και μετέβη στην εν λόγω περιοχή στις 3-5-2017.

Η Επιτροπή λαμβάνοντας υπόψη:

1) Τις διατάξεις του ν. 2971/2001, όπως τροποποιήθηκε και ισχύει.

2) Τα άρθρα 105 και 106 του π.δ. 111/2014 που αφορούν τη Δημόσια Περιουσία (ΦΕΚ 178/Α/2014).

3) Την Α.Π. 2/14955/0004/17-3-2015 απόφαση Υπουργού Οικονομικών "Ανασυγκρότηση συλλογικών οργάνων του Υπουργείου Οικονομικών" (ΑΔΑ: 77ΦΟΗ-1ΕΦ).

4) Την Α.Π. οικ.33447/19-5-2015 απόφαση "Ορισμός μελών της Επιτροπής" (ΑΔΑ: Ω1ΗΝΟΡΙ-Α10), όπως τροποποιήθηκε με τις αριθ. πρωτ. 74864/27.10.2015 (Α.Δ.Α.: 7ΒΙ70Ρ1Ι-ΘΑΕ), Α.Π. 69801/03.10.2016 (Α.Δ.Α.: 6ΖΩΜΟΡ1Ι-ΠΝΒ) , Α.Π. 91583/23-12-2016 (ΑΔΑ: Ω5ΑΞΟΡ1Ι-ΜΝΛ) και Α.Π. 7024/7-12-2017 (ΑΔΑ: Ω3ΣΔΟΡ1Ι-8Α1) όμοιες.

5) Την Α.Π. 2721/2-5-2017 πρόσκληση σύγκλησης της Επιτροπής από τον Πρόεδρό της.

6) Την αριθμ. 35764/24-9-1969 απόφαση καθορισμού της Χερσαίας Ζώνης Λιμένα Περάματος, ΦΕΚ 231/4-12-1969 τ.Δ΄ και το όριο αυτής επί του διαγράμματος.

7) Την αριθμ. ΔΠΑ/4845/6-10-1995 απόφαση του Υπουργού Αιγαίου "Χαρακτηρισμός ως διατηρητέων οκτώ κτιρίων-συγκροτημάτων κτιρίων ελαιοτριβείων-σαπωνοποιείων και ενός παλιού Μύλου που βρίσκονται στον οικισμό Πέραμα της νήσου Λέσβου και καθορισμός ειδικών όρων και περιορισμών δόμησης", ΦΕΚ 861/25-10-1995/τ.Δ’ καθώς και την από 2-5-1995 αιτιολογική έκθεση για την έκδοση υπουργικής απόφασης με εισηγητή τον Θεοφανόπουλο-Πεζέρ, αρχιτέκτονα μηχανικό του Υπουργείου Αιγαίου.

8) Το από 14-2-2006 διάγραμμα φωτοερμηνείας του Πολεμικού Ναυτικού της περιοχής (υπόβαθρο Α/Φ 1956-διάγραμμα καθορισμού) κλίμακας 1:2000.

9) Την από 9-4-2010 αίτηση του Χαραλάμπου Κρικλάνη με την οποία ζητήθηκε ο καθορισμός του αιγιαλού στην εν λόγω περιοχή.

10) Την α.π.23542/1874/Γ.Δ.Λέσβου/10-9-2010 απόφαση Προσδιορισμού της νόμιμα διαμορφωμένης γραμμής δόμησης στον οικισμό "Πέραμα" του (πρώην) Δήμου Γέρας, Ν. Λέσβου.

11) Την «προκαταρκτική οριογραμμή αιγιαλού», βάσει φωτοερμηνείας του άρθρου 11 του ν. 4281/2014 (ΦΕΚ 160/Α).

12) Το ΕΜΠ. Φ.900/40/827227/Σ.366/19-7-2015 εμπιστευτικό έγγραφο Γ.Ε.Σ. με το οποίο: α) Κρίθηκε σκόπιμη η χάραξη αιγιαλού - παραλίας σε όλη την Επικράτεια, και β) απέστειλε στην Περιφερειακή Διεύθυνση Δημόσιας Περιουσίας Αιγαίου όλες εκείνες τις περιοχές των υποβάθρων που εξαιρούνται από την ανάρτηση τους στο διαδίκτυο και αίρεται ο κοινόχρηστος χαρακτήρας του αιγιαλού σύμφωνα με το άρθρο 17 του ν. 2971/2001.

13) Ότι από τον έλεγχο των περιοχών που διενέργησε το Αυτοτελές Γραφείο Δημόσιας Περιουσίας Λέσβου προκύπτει ότι η περιοχή του καθορισμού δεν εμπίπτει στις περιοχές που εξαιρούνται από την ανάρτηση και δεν εμπίπτει στις περιοχές που αίρεται ο κοινόχρηστος χαρακτήρας του αιγιαλού.

14) Την από 13-3-2017 αίτηση του Mustafa Rahmi Koc με την οποία ζητείται ο καθορισμός των ορίων αιγιαλού και παραλίας για το ακίνητο υπ’ αριθμ. 65 του Πίνακα φερομένων ιδιοκτητών του διαγράμματος καθορισμού [το πρώην ελαιοτριβείο Παύλου Βογιατζή, σύμφωνα με το ανωτέρω ΦΕΚ διατηρητέων υπ’ αριθμ.1.]

15) Τους υπ’ αριθμ. 11181/29-8-1952 και 11693/12-6-1953 τίτλους ιδιοκτησίας Γεωργίου Βογιατζή.

16) Τον αριθμ. 11156/29-12-2016 τίτλο ιδιοκτησίας Μουσταφά Ραχμί Κοτς.

17) Το κτηματογραφικό - υψομετρικό διάγραμμα του Χαραλάμπου Κρικλάνη, τοπογράφου μηχανικού, κλίμακας 1:500, σε μία πινακίδα, που συντάχθηκε τον Φεβρουάριο του 2017 και θεωρήθηκε στις 3-5-2017 από την Ελένη Μητρίτσα, ΠΕ/Α Μηχανικών, τοπογράφο μηχανικό, υπάλληλο του Αυτοτελούς Γραφείου Δημόσιας Περιουσίας Λέσβου.

18) Τα στοιχεία καθορισμού αιγιαλού και παραλίας όπως ορίζονται λεπτομερώς στο άρθρο 9 του ν. 2971/2001 ήτοι:

α) Τη γεωμορφολογία του εδάφους, ότι η ακτή είναι διαμορφωμένο λιμάνι εκτός από δύο μικρά αμμώδη τμήματά της.

β) Ότι δεν υπάρχουν παράκτιοι φυσικοί πόροι.

γ) Ότι η ακτή επηρεάζεται από ανέμους βόρειους, βορειανατολικούς, που φτάνουν έως και 5-6 μποφόρ.

δ) Τη μορφολογία του πυθμένα, ο οποίος είναι αμμώδης, κλιμακούμενος ομαλά.

ε) Ότι το ανάπτυγμα του κυματισμού είναι μικρό, με το μέγιστο ύψος των κυμάτων να φτάνει συνήθως το χειμώνα το 1 μέτρο.

στ) Ότι υπάρχει μικρό αλιευτικό καταφύγιο και μικρό επιβατηγό λιμάνι που εξυπηρετεί την επικοινωνία με την απέναντι ξηρά (Κουντουρουδιά Γέρας).

ζ) Ότι δεν υπάρχουν γνωστές χωροταξικές κατευθύνσεις ή χρήσης γης.

η) Ότι δεν υπάρχει γνωστό Δημόσιο Κτήμα κάθε κατηγορίας που να βρίσκεται σε άμεση γειτνίαση με την παράκτια ζώνη.

θ) Ότι η συγκεκριμένη περιοχή εντάσσεται στο κτηματολόγιο Γέρας και το διάγραμμα φέρει πίνακα ιδιοκτητών με τα αντίστοιχα ΚΑΕΚ.

ι) Ότι η περιοχή δεν ανήκει σε ευπαθές οικοσύστημα.
Επί του παραπάνω τοπογραφικού διαγράμματος:

Καθορίζει:

1. Την οριογραμμή αιγιαλού με κόκκινη συνεχή πολυγωνική γραμμή, με τα σημεία 1, 2, 3 έως 25.

2. Δεν καθορίζεται ζώνη παραλίας διότι εξυπηρετούνται οι σκοποί που αναφέρονται στο άρθρο 1 του ν. 2971/2001 από την κοινόχρηστη παραλιακή οδό.

3. Δεν υπάρχει παλαιός αιγιαλός.

4. Η εξάρτηση έγινε σύμφωνα με το Ελληνικό Γεωδαιτικό Σύστημα Αναφοράς (ΕΓΣΑ΄87).

Η Επιτροπή

Η Πρόεδρος	Τα Μέλη
ΕΛΕΝΗ ΜΗΤΡΙΤΣΑ	ΣΤΑΥΡΟΣ ΔΑΛΙΑΚΟΠΟΥΛΟΣ ΝΙΚΟΛΑΟΣ ΠΑΣΣΑΔΗΣ ΘΕΟΔΩΡΑ ΖΑΦΕΙΡΙΟΥ ΕΥΓΕΝΙΑ ΚΟΥΤΣΙΔΟΥ


Η απόφαση αυτή, με την έκθεση της επιτροπής και το τοπογραφικό διάγραμμα, να δημοσιευθούν στην Εφημερίδα της Κυβερνήσεως.


Μυτιλήνη, 26 Ιουλίου 2017

Με εντολή Συντονιστή
Αποκεντρωμένης Διοίκησης
Ο Αναπληρωτής Προϊστάμενος
Διεύθυνσης Διοικητικού Οικονομικού Β. Αιγαίου

ΓΕΩΡΓΙΟΣ ΛΟΥΚΟΣ

ΕΘΝΙΚΟ ΤΥΠΟΓΡΑΦΕΙΟ
Για τεχνικούς λόγους στο σχεδιάγραμμα, από το ηλεκτρονικό αρχείο, έγινε σμίκρυνση κατά ποσοστό 34%

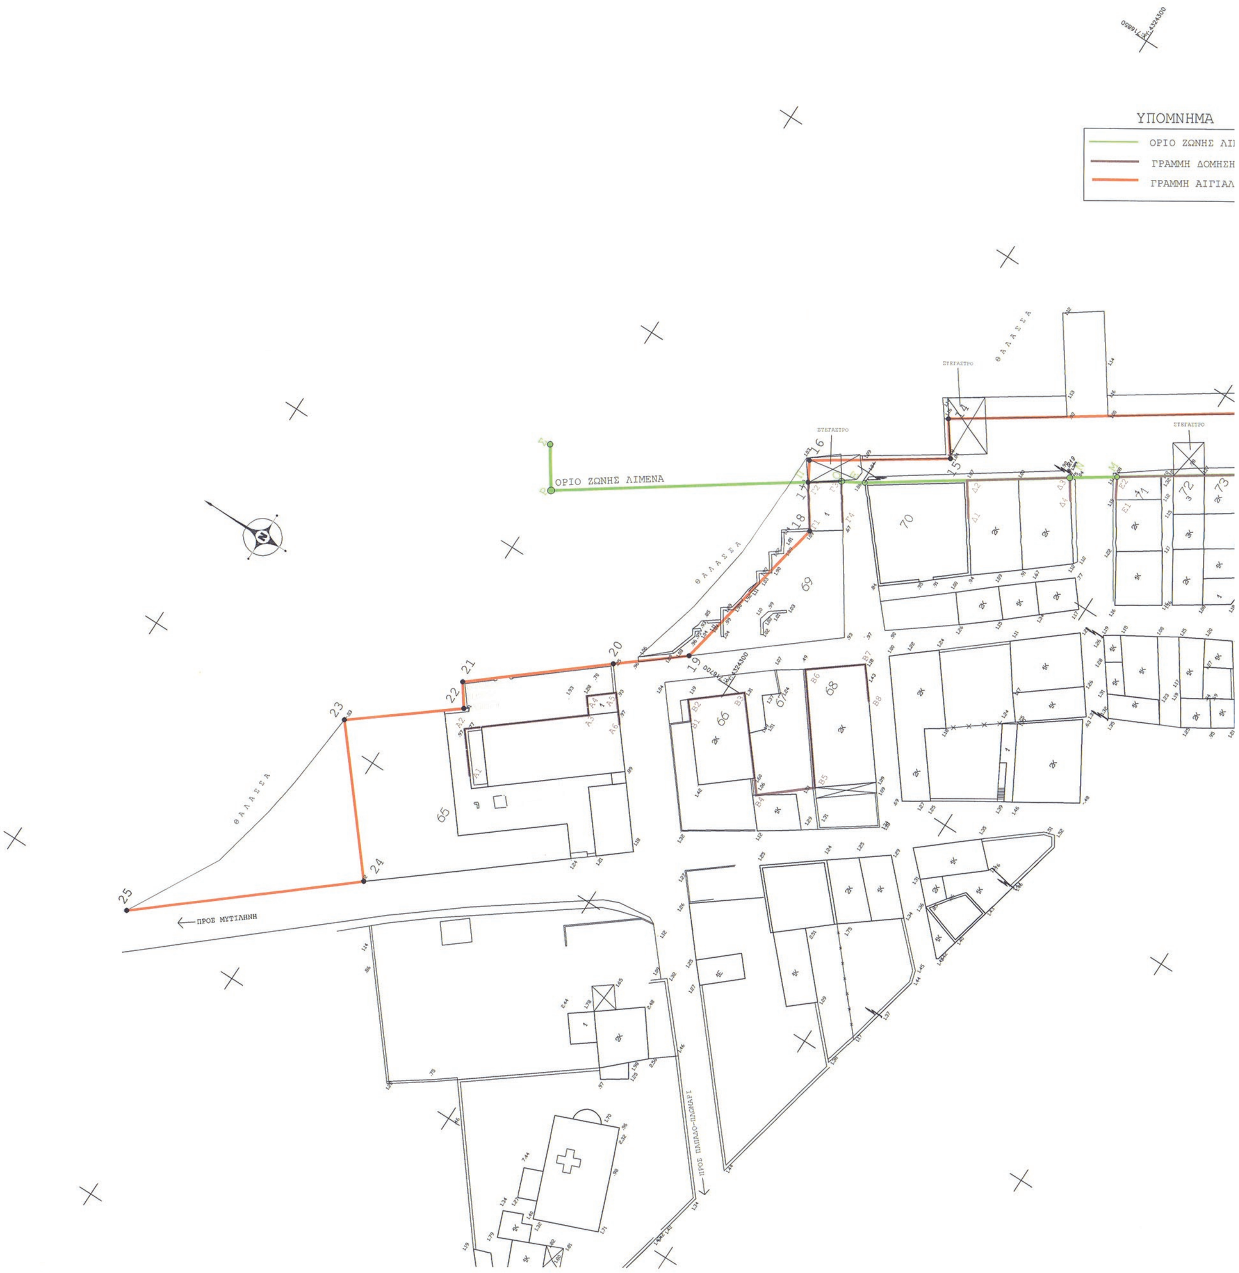

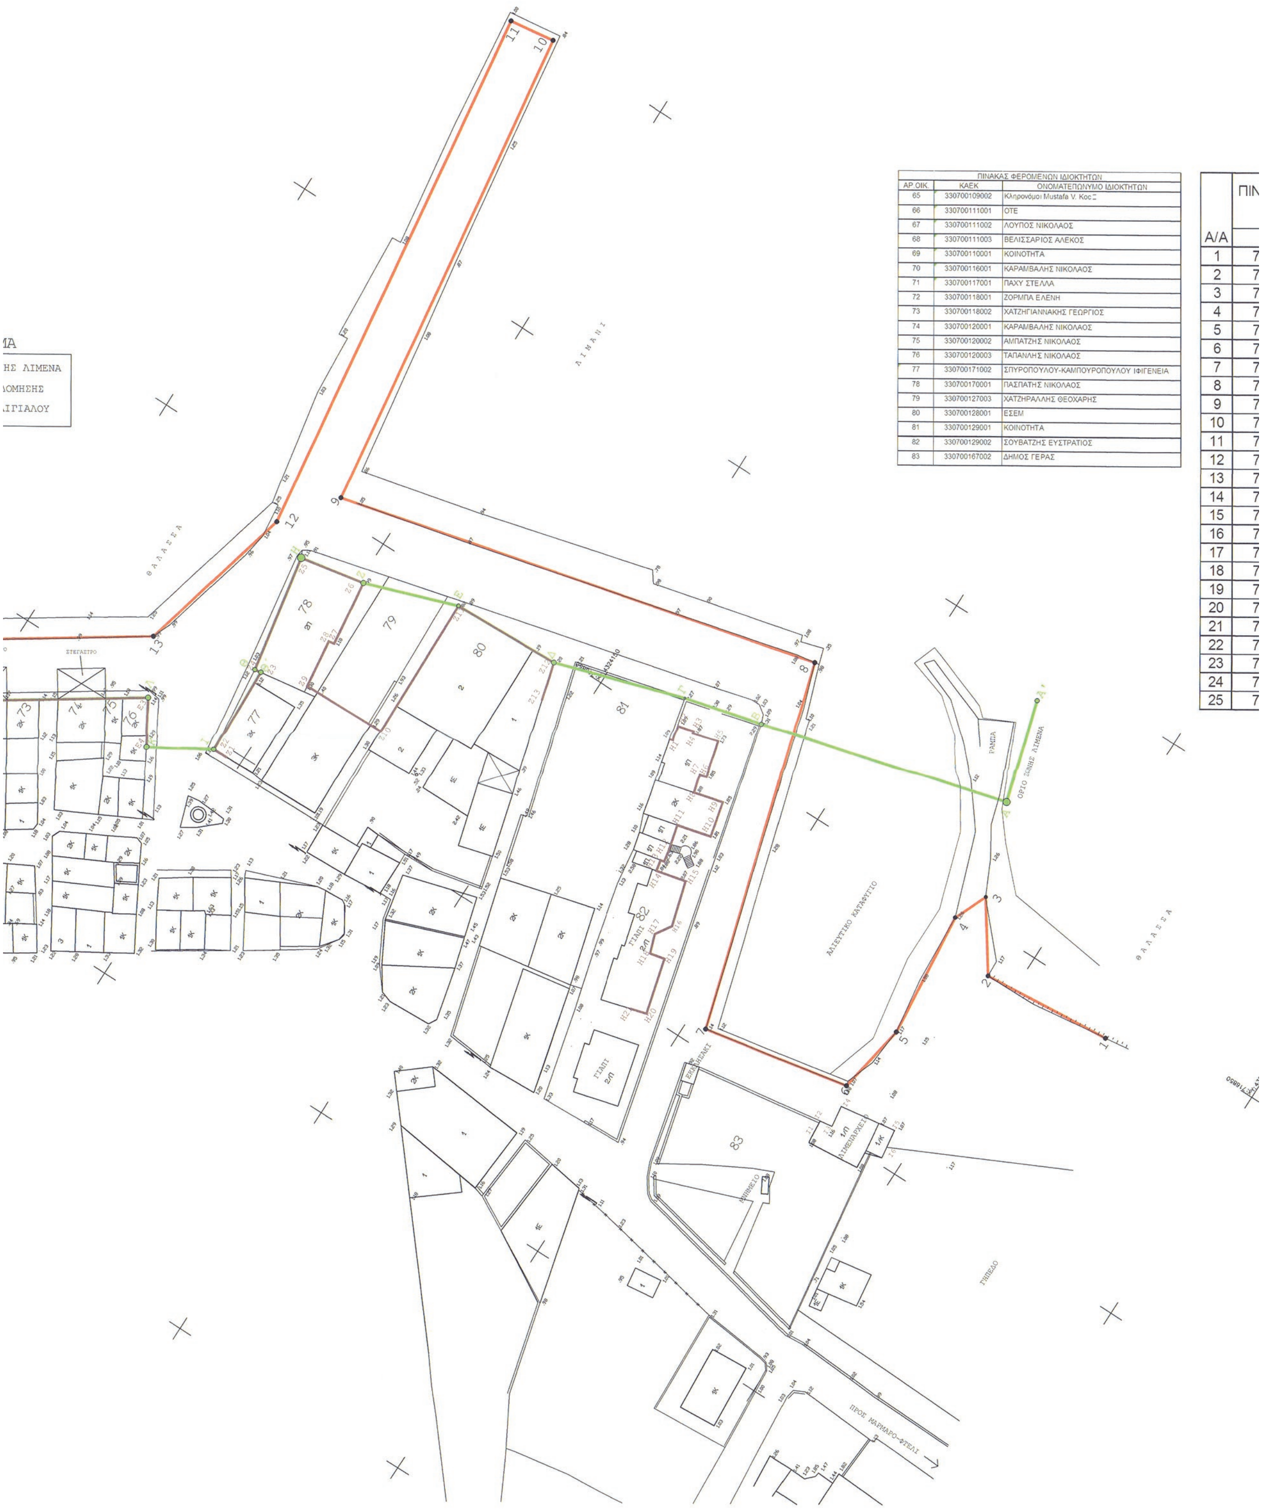

ΠΙΝΑΚΑΣ ΦΕΡΟΜΕΝΩΝ ΙΔΙΟΚΤΗΤΩΝ		
ΑΡ.ΟΙΚ.	ΚΑΕΚ	ΟΝΟΜΑΤΕΠΩΝΥΜΟ ΙΔΙΟΚΤΗΤΩΝ
65	330700109002	Κληρονόμοι Mustafa V. Koc
66	330700111001	ΟΤΕ
67	330700111002	ΛΟΥΠΟΣ ΝΙΚΟΛΑΟΣ
68	330700111003	ΒΕΛΙΣΣΑΡΙΟΣ ΑΛΕΚΟΣ
69	330700110001	ΚΟΙΝΟΤΗΤΑ
70	330700116001	ΚΑΡΑΜΒΑΛΗΣ ΝΙΚΟΛΑΟΣ
71	330700117001	ΠΑΧΥ ΣΤΕΛΛΑ
72	330700118001	ΖΟΡΜΠΑ ΕΛΕΝΗ
73	330700118002	ΧΑΤΖΗΓΙΑΝΝΑΚΗΣ ΓΕΩΡΓΙΟΣ
74	330700120001	ΚΑΡΑΜΒΑΛΗΣ ΝΙΚΟΛΑΟΣ
75	330700120002	ΑΜΠΑΤΖΗΣ ΝΙΚΟΛΑΟΣ
76	330700120003	ΤΑΠΑΝΛΗΣ ΝΙΚΟΛΑΟΣ
77	330700171002	ΣΠΥΡΟΠΟΥΛΟΥ-ΚΑΜΠΟΥΡΟΠΟΥΛΟΥ ΙΦΙΓΕΝΕΙΑ
78	330700170001	ΠΑΣΠΑΤΗΣ ΝΙΚΟΛΑΟΣ
79	330700127003	ΧΑΤΖΗΡΑΛΛΗΣ ΘΕΟΧΑΡΗΣ
80	330700128001	ΕΣΕΜ
81	330700129001	ΚΟΙΝΟΤΗΤΑ
82	330700129002	ΣΟΥΒΑΤΖΗΣ ΕΥΣΤΡΑΤΙΟΣ
83	330700167002	ΔΗΜΟΣ ΓΕΡΑΣ

Α/Α	ΠΙΝΑΚΑΣ ΣΥΝΤΕΤΑΓΜΕΝΩΝ ΚΟΡΥΦΩΝ ΑΙΓΙΑΛΟΥ	
	X	Y
1	716844.37	4324029.96
2	716842.24	4324055.67
3	716854.90	4324064.35
4	716848.36	4324067.17
5	716823.43	4324064.73
6	716809.46	4324067.19
7	716803.95	4324096.16
8	716875.86	4324117.19
9	716853.22	4324211.75
10	716950.48	4324225.01
11	716949.23	4324233.94
12	716842.50	4324219.74
13	716810.74	4324227.81
14	716767.28	4324292.63
15	716760.96	4324288.10
16	716745.81	4324310.86
17	716742.12	4324308.69
18	716734.05	4324303.18
19	716700.87	4324309.71
20	716691.60	4324321.25
21	716672.85	4324343.88
22	716668.62	4324340.88
23	716654.06	4324359.24
24	716629.82	4324338.91
25	716600.00	4324374.31

Α/Α	ΠΙΝΑΚΑΣ ΣΥΝΤΕΤΑΓΜΕΝΩΝ ΚΟΡΥΦΩΝ ΧΕΡΣΑΙΑΣ ΖΩΝΗΣ ΛΙΜΕΝΑ	
	X	Y
Α	716872.64	4324071.01
Β	716860.13	4324119.42
Γ	716856.38	4324134.67
Δ	716848.42	4324159.79
Ε	716847.72	4324181.34
Ζ	716841.57	4324199.16
Η	716839.16	4324211.97
Θ	716815.93	4324207.82
Θ'	716816.11	4324206.57
Ι	716798.23	4324205.88
Κ	716791.65	4324217.19
Λ	716800.08	4324222.21
Μ	716775.43	4324259.05
Ν	716770.31	4324266.74
Ξ	716747.97	4324299.56
Ο	716745.77	4324303.45
Π	716742.12	4324308.69
Ρ	716713.59	4324349.75

ΑΠΟΣΠΑΣΜΑ ΚΤΗΜΑΤΟΛΟΓΙΟΥ



ΥΠΟΜΝΗΜΑ ΕΠΙΤΡΟΠΗΣ ΑΙΓΙΑΛΟΥ ΚΑΙ ΠΑΡΑΛΙΑΣ ΧΩΡΙΚΗΣ ΑΡΜΟΔΙΟΤΗΤΑΣ ΛΕΣΒΟΥ

1. Το παρόν υπόμνημα συνοδεύει την από 3-5-2017 Έκθεση της Επιτροπής καθορισμού των ορίων αιγιαλού και παραλίας στην περιοχή ΟΙΚΙΣΜΟΣ ΠΕΡΑΜΑΤΟΣ - ΛΙΜΑΝΙ, Δ.Ε. Γέρας, νήσου Λέσβου, Νομού Λέσβου.
2. Το κτηματογραφικό - υψομετρικό διάγραμμα είναι κλίμακας 1:500 και αποτελείται από μία (1) πινακίδα.
3. Η οριογραμμή του αιγιαλού καθορίζεται με κόκκινη συνεχή πολυγωνική γραμμή, με κορυφές 1, 2, 3, έως και 25.
4. Δεν καθορίζεται ζώνη παραλίας διότι εξυπηρετούνται οι σκοποί που αναφέρονται στο άρθρο 1 του Ν.2971/2001 από την κοινόχρηστη παραλιακή οδό.
5. Δεν υφίσταται παλαιός αιγιαλός.
6. Η εξάρτηση έγινε σύμφωνα με το Ελληνικό Γεωδαιτικό Σύστημα Αναφοράς (ΕΓΣΑ’ 87).

Μυτιλήνη 3-5-2017.

Η ΕΠΙΤΡΟΠΗ

1. Η ΠΡΟΕΔΡΟΣ
ΕΛΕΝΗ ΜΗΤΡΙΤΣΑ
ΠΕ/Α ΤΟΠ. ΜΗΧ.

ΤΑ ΜΕΛΗ

2. ΣΤΑΥΡΟΣ ΔΑΛΙΑΚΟΠΟΥΛΟΣ
ΤΕ/Α ΜΗΧΑΝΙΚΩΝ

3. ΝΙΚΟΛΑΟΣ ΠΑΣΣΑΔΗΣ
ΠΛΟΙΑΡΧΟΣ Λ.Σ.

4. ΘΕΟΔΩΡΑ ΖΑΦΕΙΡΙΟΥ
ΠΕ/Α ΜΗΧΑΝΙΚΩΝ

5. ΕΥΓΕΝΙΑ ΚΟΥΤΣΙΔΟΥ
ΠΕ/Α ΠΕΡΙΒ/ΓΩΝ

ΚΤΗΜΑΤΟΓΡΑΦΙΚΟ - ΥΨΟΜΕΤΡΙΚΟ ΔΙΑΓΡΑΜΜΑ ΚΑΘΟΡΙΣΜΟΥ ΟΡΙΟΓΡΑΜΜΩΝ ΑΙΓΙΑΛΟΥ ΚΑΙ ΠΑΡΑΛΙΑΣ

ΠΕΡΙΟΧΗ: ΟΙΚΙΣΜΟΣ ΠΕΡΑΜΑΤΟΣ-ΛΙΜΑΝΙ
ΔΗΜΟΤΙΚΟΥ ΕΝΟΤΗΤΑ : ΓΕΡΑΣ
ΔΗΜΟΥ: ΛΕΣΒΟΥ
ΝΗΣΟΥ: ΛΕΣΒΟΥ
ΝΟΜΟΥ: ΛΕΣΒΟΥ
ΕΝΔΙΑΦΕΡΟΜΕΝΟΣ: ΔΗΜΟΤΙΚΗ ΕΝΟΤΗΤΑ ΓΕΡΑΣ

ΚΛΙΜΑΚΑ	1 : 500
ΥΨΟΜΕΤΡΙΚΗ ΑΦΕΤΗΡΙΑ	Μ.Σ.Θ.
ΤΡΙΓΩΝ. ΕΞΑΡΤΗΣΗ	ΕΓΣΑ ’ 87

ΜΥΤΙΛΗΝΗ ΦΕΒΡΟΥΑΡΙΟΣ 2017
Ο ΣΥΝΤΑΞΑΣ

ΧΑΡΑΛΑΜΠΟΣ Ε. ΚΡΙΚΛΑΝΗΣ
ΑΓΡΟΝΟΜΟΣ ΤΟΠΟΓΡΑΦΟΣ ΜΗΧΑΝΙΚΟΣ Ε.Μ.Π.
ΜΕΛΟΣ Τ.Ε.Ε. - Α.Μ.: 42041
ΚΑΒΕΤΣΟΥ 44 - ΜΥΤΙΛΗΝΗ ☎ 22510 27075
ΑΦΜ: 0..150056 - ΔΟΥ: ΜΥΤΙΛΗΝΗΣ

ΜΥΤΙΛΗΝΗ 3-5-2017
ΘΕΩΡΗΘΗΚΕ

ΕΛΕΝΗ ΜΗΤΡΙΤΣΑ
ΠΕ/Α ΤΟΠ. ΜΗΧΑΝΙΚΩΝ

Αριθμ. 171794 (2)

Κήρυξη αναδασωτέας δημόσιας δασικής έκτασης - δημοσίου δάσους εμβαδού 1.984,00 τ.μ. στη θέση «Γουβίτσες» περιοχής οικισμού Σχοινόλακκας Δημοτικής Κοινότητας Πύλου, Δημοτικής Ενότητας Πύλου, Δήμου Πύλου - Νέστορος, Νομού Μεσσηνίας.

Ο ΣΥΝΤΟΝΙΣΤΗΣ ΑΠΟΚΕΝΤΡΩΜΕΝΗΣ
ΔΙΟΙΚΗΣΗΣ ΠΕΛΟΠΟΝΝΗΣΟΥ,
ΔΥΤΙΚΗΣ ΕΛΛΑΔΑΣ ΚΑΙ ΙΟΝΙΟΥ

Έχοντας υπόψη:

1. Τις διατάξεις των άρθρων 24 παρ.1 και 117 παρ. 3 του Συντάγματος.

2. Τις διατάξεις του άρθρου 90 του π.δ. 63/2005 «Κωδικοποίηση νομοθεσίας για την Κυβέρνηση και τα κυβερνητικά όργανα» (ΦΕΚ 98/τ.Α΄/2005).

3. Τις διατάξεις των άρθρων 6 και 280 του ν. 3852/2010 «Νέα Αρχιτεκτονική της Αυτοδιοίκησης και της Αποκεντρωμένης Διοίκησης - Πρόγραμμα Καλλικράτης» (ΦΕΚ 87/τ.Α΄/2010).

4. Τις διατάξεις του π.δ. 139/2010 «Οργανισμός της Αποκεντρωμένης Διοίκησης Πελοποννήσου, Δυτικής Ελλάδας και Ιονίου» (ΦΕΚ 232/τ.Α΄/2010).

5. Τις διατάξεις των άρθρων 28 και 28Α του ν. 4325/2015 (ΦΕΚ 47/Α΄/2015) «Εκδημοκρατισμός της Διοίκησης - Καταπολέμηση Γραφειοκρατίας και Ηλεκτρονική Διακυβέρνηση. Αποκατάσταση αδικιών και άλλες διατάξεις».

6. Την υπ' αριθμ. 15870/15-5-2017 απόφαση του Υπ. Εσωτερικών (ΦΕΚ 250 Υ.Ο.Δ.Δ./2017) «Διορισμός του Νικολάου Παπαθεοδώρου του Αγγελάκη ως Συντονιστή της Αποκεντρωμένης Διοίκησης Πελοποννήσου, Δυτικής Ελλάδας και Ιονίου».

7. Τις διατάξεις του ν. 3208/2003 (ΦΕΚ 303/τ.Α΄/2003).

8. Τις διατάξεις του άρθρου 56 του ν. 4257/2014 «Επείγουσες ρυθμίσεις αρμοδιότητας Υπουργείου Εσωτερικών».

9. Την πράξη 4 του Υπουργικού Συμβουλίου της 06/02/2015 (ΦΕΚ 24/Α΄), με την οποία έγιναν αποδεκτές οι παραιτήσεις των Γενικών Γραμματέων Αποκεντρωμένων Διοικήσεων της Χώρας.

10. Τις διατάξεις του ν. 998/1979 «Περί προστασίας των δασών κ.λπ.» (ΦΕΚ 289/τ.Α΄/1979) και ειδικότερα:

α) του άρθρου 41 παρ.1 και 3

β) του άρθρου 38 παρ.1, όπως αντικαταστάθηκε από το άρθρο 35 παρ. 1 του ν. 4280/2014 [ΦΕΚ 159/τ.Α΄/2014] και από το άρθρο 32 του ν. 4342/2015 [ΦΕΚ 143/τ.Α΄/2015] και ισχύει και

γ) του άρθρου 70 παρ. 3, όπως αντικαταστάθηκε από το άρθρο 1 παρ. 1 5 του ν. 3208/2003 [ΦΕΚ 303/τ.Α΄/2003] και ισχύει.

11. Τις διαταγές του Υπουργείου Γεωργίας:

α) 160417/1180/8-7-1980 β) 182447/3049/24-9-1980.

12. Την αριθμ. 221525/4195/21-9-2011 διαταγή Υπ. Π.Ε.Κ.Α. (ΑΔΑ:4Α8Η0-ΙΔΩ).

13. Την αριθμ. 4583/10-1-2017 πρόταση του Δασαρχείου Καλαμάτας περί κηρύξεως αναδασωτέας, της αναφερομένης στο θέμα έκτασης, αποφασίζουμε:

Κηρύσσουμε ως αναδασωτέα, με σκοπό την προστασία για την επαναδημιουργία της δασικής βλάστησης, αποτελούμενης από άτομα σχίνου, πουρναριού και κουμαριάς που καταστράφηκε από πυρκαγιά που εκδηλώθηκε την 28-2-2016, την δημόσια δασική έκτασηδημόσιο δάσος εμβαδού χιλίων εννιακοσίων ογδόντα τεσσάρων τετραγωνικών μέτρων (1.984,00 τ.μ.) που βρίσκεται στη θέση «Γουβίτσες» περιοχής οικισμού Σχοινόλακκας, Δημοτικής Κοινότητας Πύλου, Δημοτικής Ενότητας Πύλου, Δήμου Πύλου - Νέστορος του Νομού Μεσσηνίας, που προσδιορίζεται από τα στοιχεία Α,Β,Γ,Δ, Ε,Ζ,Η,Θ,Ι,Κ,Λ,Μ,Ν,Ξ,Ο,Π,Ρ,Σ,Α και έχει όρια:

Ανατολικά: Δημοτική οδό «Γιάλοβας - Σχοινόλακκας».

Δυτικά: Ελαιώνα φερομ. ιδιοκτησίας Δημητρίου Πανταζόπουλου (αριθμ. 4709/2007 πράξη χαρακτηρισμού) και εκχερσωμένη δασική έκταση.

Βόρεια: Ελαιώνα φερομ. ιδιοκτησίας Δημητρίου Πανταζόπουλου (αριθμ. 4709/2007 πράξη χαρακτηρισμού), εκχερσωμένη δασική έκταση και δημοσία δασική έκταση- δημόσιο δάσος.

Νότια: Δημοτική οδό «Γιάλοβας - Σχοινόλακκας».

Όπως φαίνεται στο από 22-3-2017 συνημμένο τοπογραφικό διάγραμμα κλίμακας 1:1.000 που συντάχθηκε από τον Δασοπόνο του Δασαρχείου Καλαμάτας Κυριάκο Πίκουλα και εντοπίζεται στο απόσπασμα Φ.Χ. «Πύλος» κλίμακας 1:50.000 και αποτελεί αναπόσπαστο μέρος της απόφασης αυτής. Προβλέπεται φυσική αναγέννηση της δασικής βλάστησης που καταστράφηκε.

Άσκηση αίτησης ακύρωσης κατά αυτής κατατίθεται ενώπιον του (οικείου) Τριμελούς Εφετείου εντός εξήντα (60) ημερών από την επόμενη της δημοσίευσης ή της κοινοποίησής της.

Από την εφαρμογή των κανονιστικών διατάξεων της απόφασης αυτής δεν προκαλείται δαπάνη σε βάρος του κρατικού προϋπολογισμού σύμφωνα με το άρθρο 90 του π.δ. 63/2005 «Κωδικοποίηση νομοθεσίας για την Κυβέρνηση και τα κυβερνητικά όργανα» (ΦΕΚ 98/τ.Α΄/2005).

Η απόφαση αυτή να δημοσιευθεί στην Εφημερίδα της Κυβερνήσεως

Πάτρα, 26 Ιουλίου 2017


Ο Συντονιστής Αποκεντρωμένης Διοίκησης

ΝΙΚΟΛΑΟΣ ΠΑΠΑΘΕΟΔΩΡΟΥ

ΤΟΠΟΓΡΑΦΙΚΟ ΔΙΑΓΡΑΜΜΑ

ΔΗΜΟΣΙΑΣ ΔΑΣΙΚΗΣ ΕΚΤΑΣΗΣ – ΔΗΜΟΣΙΟΥ ΔΑΣΟΥΣ ΣΥΝΟΛΙΚΟΥ ΕΜΒΑΔΟΥ Ε=1,984 στρ. ΣΤΗ ΘΕΣΗ "ΓΟΥΒΙΤΣΕΣ" ΠΕΡΙΟΧΗ ΤΟΥ ΟΙΚΙΣΜΟΥ ΣΧΟΙΝΟΛΑΚΑΣ ΤΗΣ ΔΗΜΟΤΙΚΗΣ ΚΟΙΝΟΤΗΤΑΣ ΠΥΛΟΥ, ΔΗΜΟΤΙΚΗΣ ΕΝΟΤΗΤΑΣ ΠΥΛΟΥ ΤΟΥ ΔΗΜΟΥ ΠΥΛΟΥ - ΝΕΣΤΟΡΟΣ ΠΟΥ Η ΔΑΣΙΚΗ ΒΛΑΣΤΗΣΗ ΚΑΤΑΣΤΡΑΦΗΚΕ ΑΠΟ ΠΥΡΚΑΓΙΑ ΤΗΝ 28-2-2016

ΕΚΤΑΣΗ ΠΟΥ ΘΑ ΚΗΡΥΧΘΕΙ ΑΝΑΔΑΣΩΤΕΑ: Ε=(Α,Β,...,Α)=1,984 στρ.

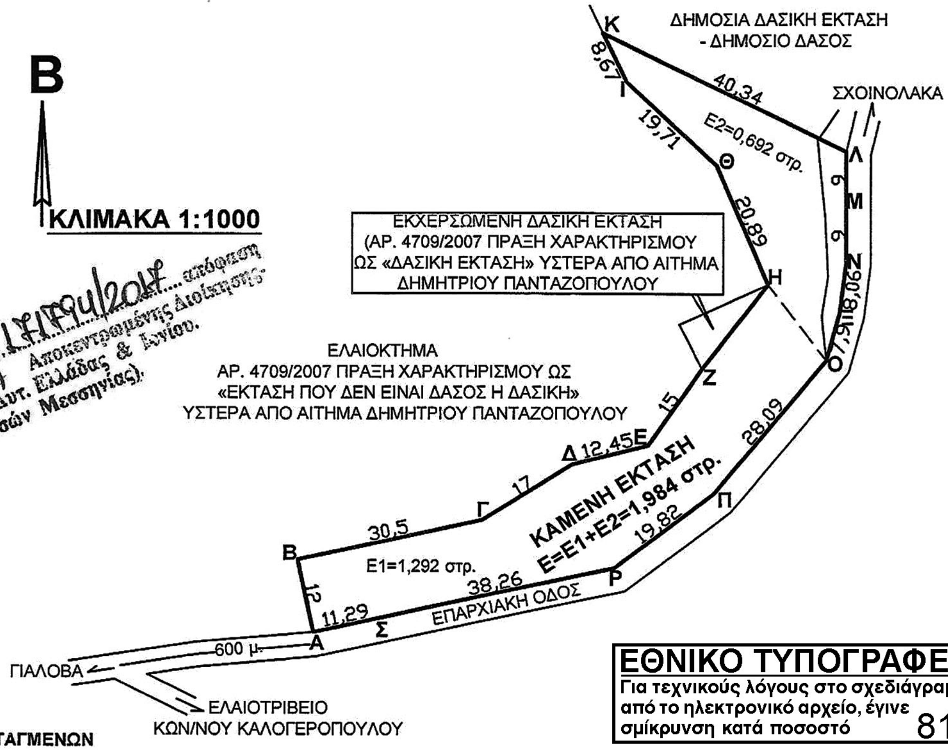

ΕΘΝΙΚΟ ΤΥΠΟΓΡΑΦΕΙΟ
Για τεχνικούς λόγους στο σχεδιάγραμμα, από το ηλεκτρονικό αρχείο, έγινε σμίκρυνση κατά ποσοστό 81%

ΠΙΝΑΚΑΣ ΣΥΝΤΕΤΑΓΜΕΝΩΝ

	X	Y
Α	296487.5685	4092562.5136
Β	296485.0472	4092574.2457
Γ	296514.8862	4092580.5613
Δ	296529.3080	4092589.5620
Ε	296541.3679	4092592.6560
Ζ	296549.8975	4092604.9949
Η	296560.4285	4092618.5536
Θ	296552.1985	4092637.7536
Ι	296537.8185	4092651.2336
Κ	296534.0518	4092659.0455
Λ	296573	4092640
Μ	296573	4092631
Ν	296573	4092622
Ξ	296572	4092614
Ο	296569.8485	4092606.3936
Π	296551.7885	4092584.8836
Ρ	296536.0285	4092572.8636
Σ	296498.6141	4092564.8727



ΑΠΟΣΠΑΣΜΑ Φ. ΧΑΡΤΟΥ «ΠΥΛΟΣ» ΕΚΔΟΣΗ Γ.Υ.Σ. 1977 – ΚΛΙΜΑΚΑ 1:50000 ΘΕΣΗ ΕΚΤΑΣΗΣ

ΠΥΛΟΣ 22-3-2017
Ο ΣΥΝΤΑΚΤΗΣ
ΤΥ
ΚΥΡΙΑΚΟΣ ΠΙΚΟΥΛΑΣ
ΔΑΣΟΠΟΝΟΣ

ΚΑΛΑΜΑΤΑ 13-4-2017
Ο ΔΑΣΑΡΧΗΣ ΚΑΛΑΜΑΤΑΣ
ΤΥ
ΣΠΥΡΟΣ ΚΑΤΣΙΠΟΔΑΣ
ΔΑΣΟΛΟΓΟΣ

ΚΑΛΑΜΑΤΑ 9-6-2017
Ο Δ/ΝΤΗΣ ΔΑΣΩΝ ΜΕΣ/ΝΙΑΣ
ΤΥ
ΓΕΩΡΓΙΟΣ ΣΩΤΗΡΟΠΟΥΛΟΣ
ΔΑΣΟΛΟΓΟΣ

ΠΑΤΡΑ 26-7-2017
Ο ΣΥΝΤΟΝΙΣΤΗΣ ΑΠΟΚΕΝΤΡΩΜΕΝΗΣ ΔΙΟΙΚΗΣΗΣ ΠΕΛΟΠΟΝΝΗΣΟΥ ΔΥΤΙΚΗΣ ΕΛΛΑΔΑΣ & ΙΟΝΙΟΥ
ΤΥ
ΝΙΚΟΛΑΟΣ ΠΑΠΑΘΕΟΔΩΡΟΥ